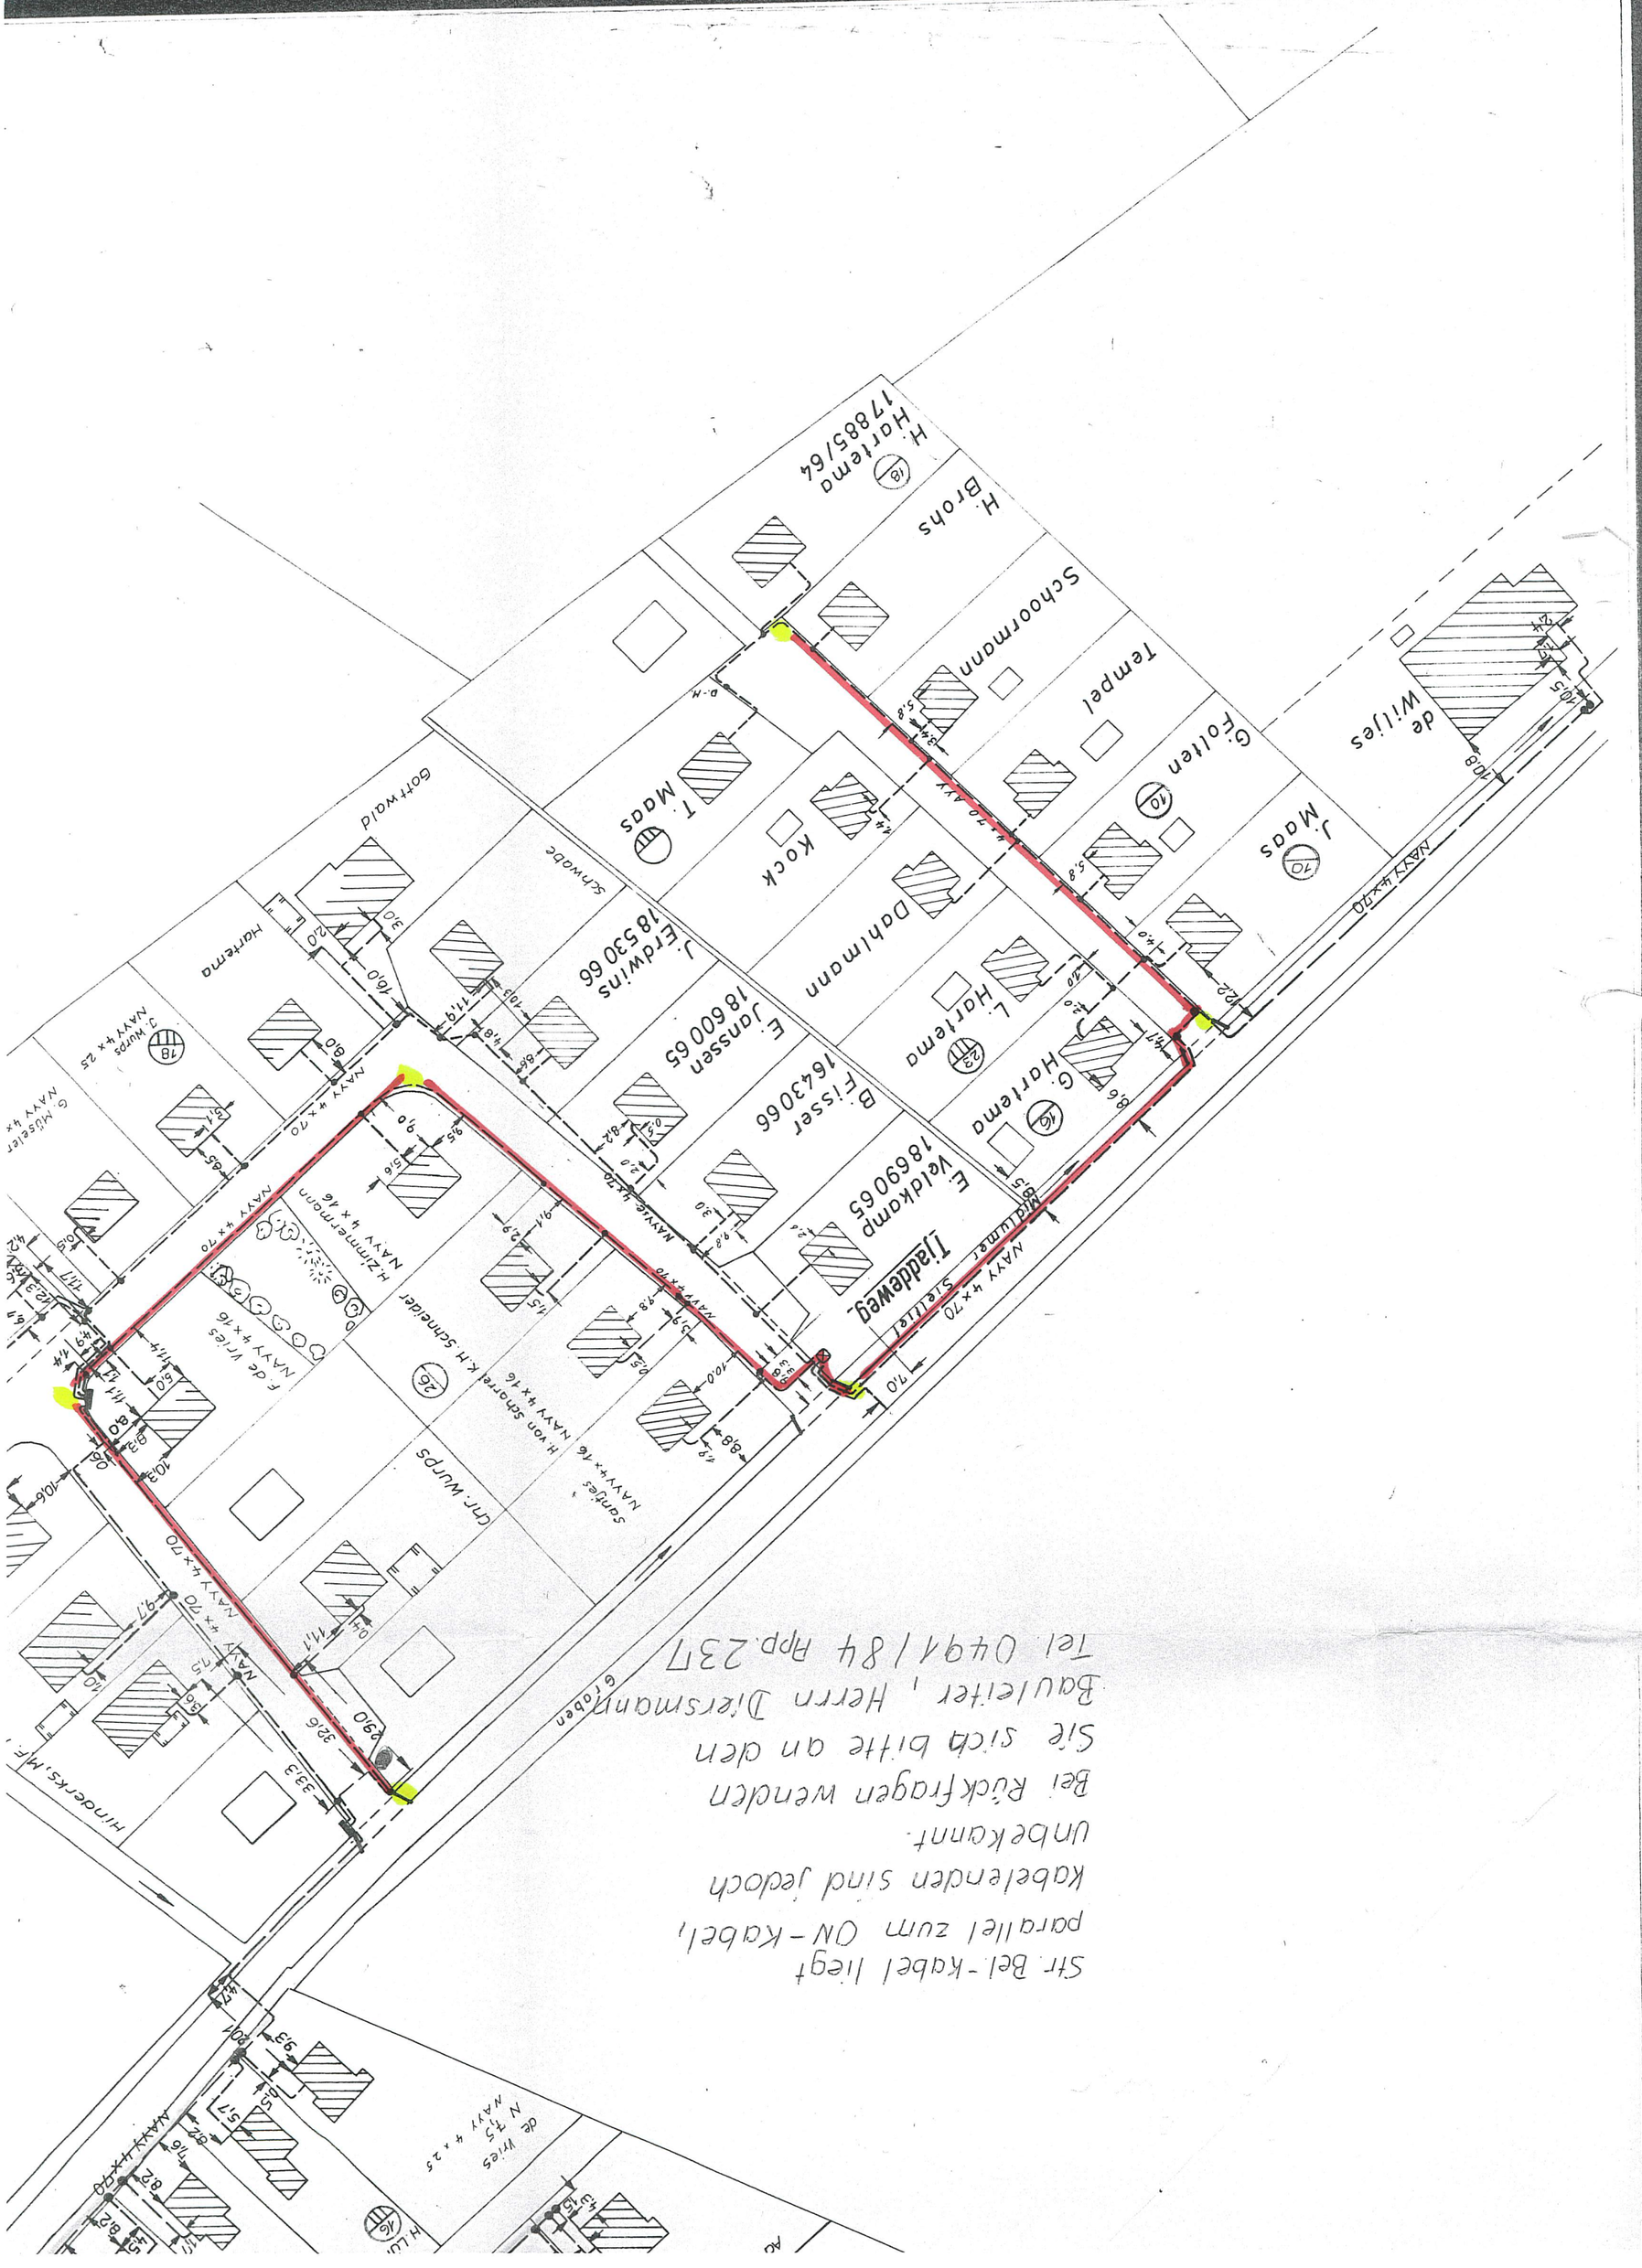

Str. Bel.-Kabel liegt
parallel zum ON-Kabel,
Kabelenden sind jedoch
unbekannt.
Bei Rückfragen wenden
Sie sich bitte an den
Bauleiter, Herrn Diersmann
Tel. 0491/84 App. 237