

Neubau Feuerwehrgerätehaus in Ditzum

Gemeinde Jemgum



Lageplan Variante 2 | M 1:250

Entwurfsplanung


10
21.02.2017

Woltermann Architekten
Architektur & Städtebau

0 2.5 5.0 7.5

Neubau Feuerwehrgerätehaus in Ditzum

Gemeinde Jemgum

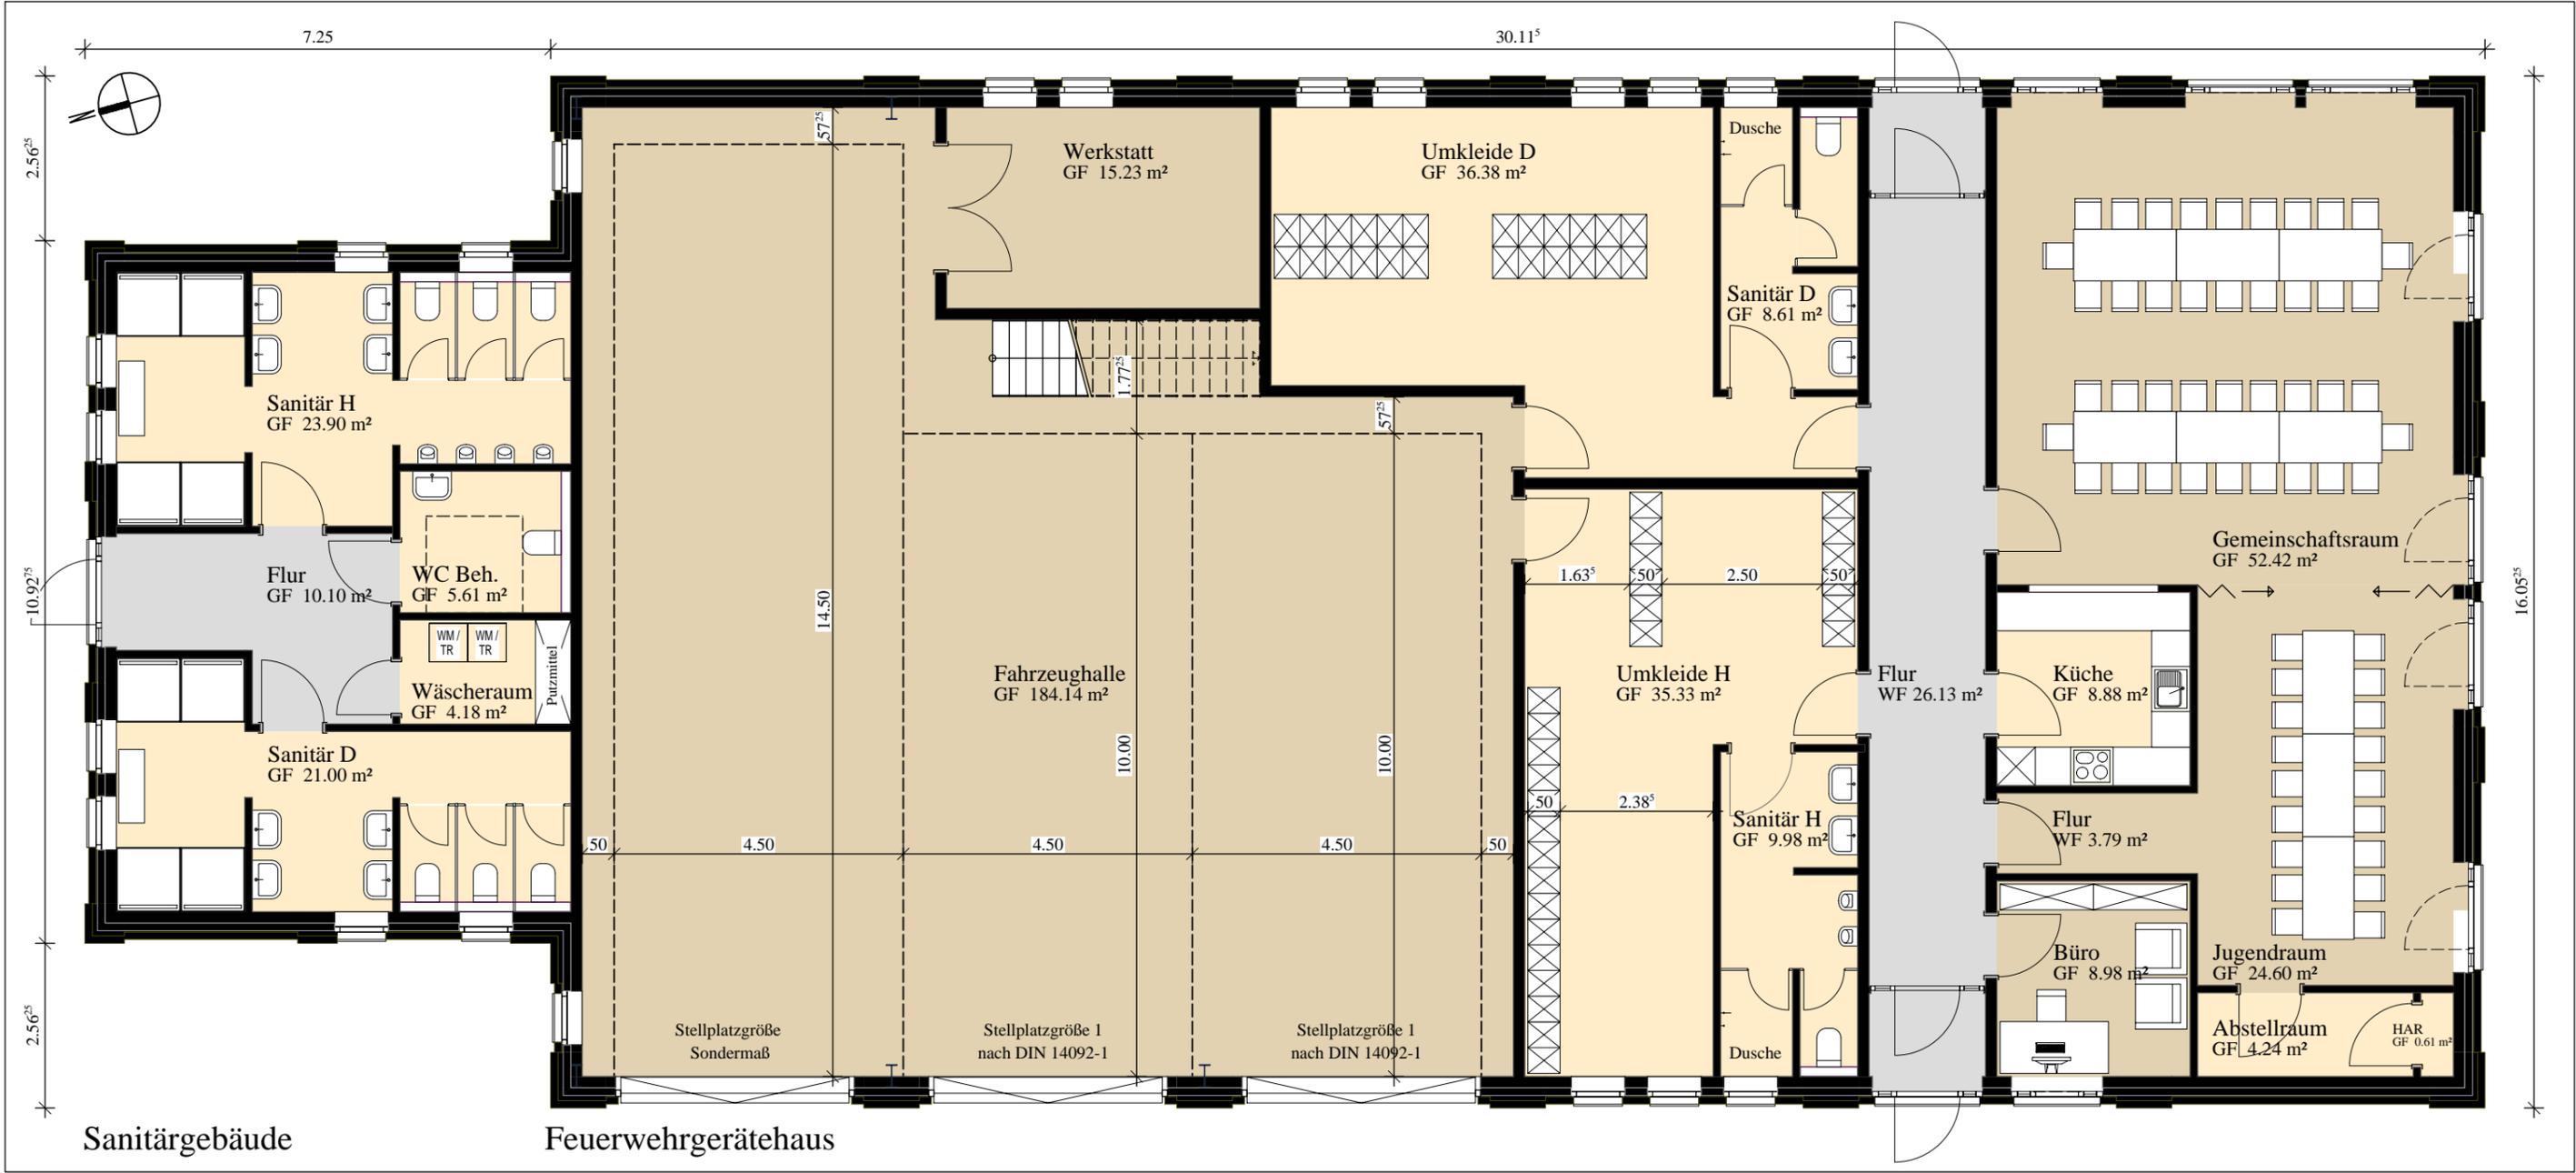

Grundriss Erdgeschoss Variante 2 | M 1:100

Entwurfsplanung

11
21.02.2017

Woltermann Architekten
Architektur & Städtebau

Neubau Feuerwehrgerätehaus in Ditzum

Gemeinde Jemgum



Vorderansicht (von Westen) Variante 2 | M 1:100


Entwurfsplanung

12
08.02.2017

Woltermann Architekten
Architektur & Städtebau

Neubau Feuerwehrgerätehaus in Ditzum

Gemeinde Jemgum

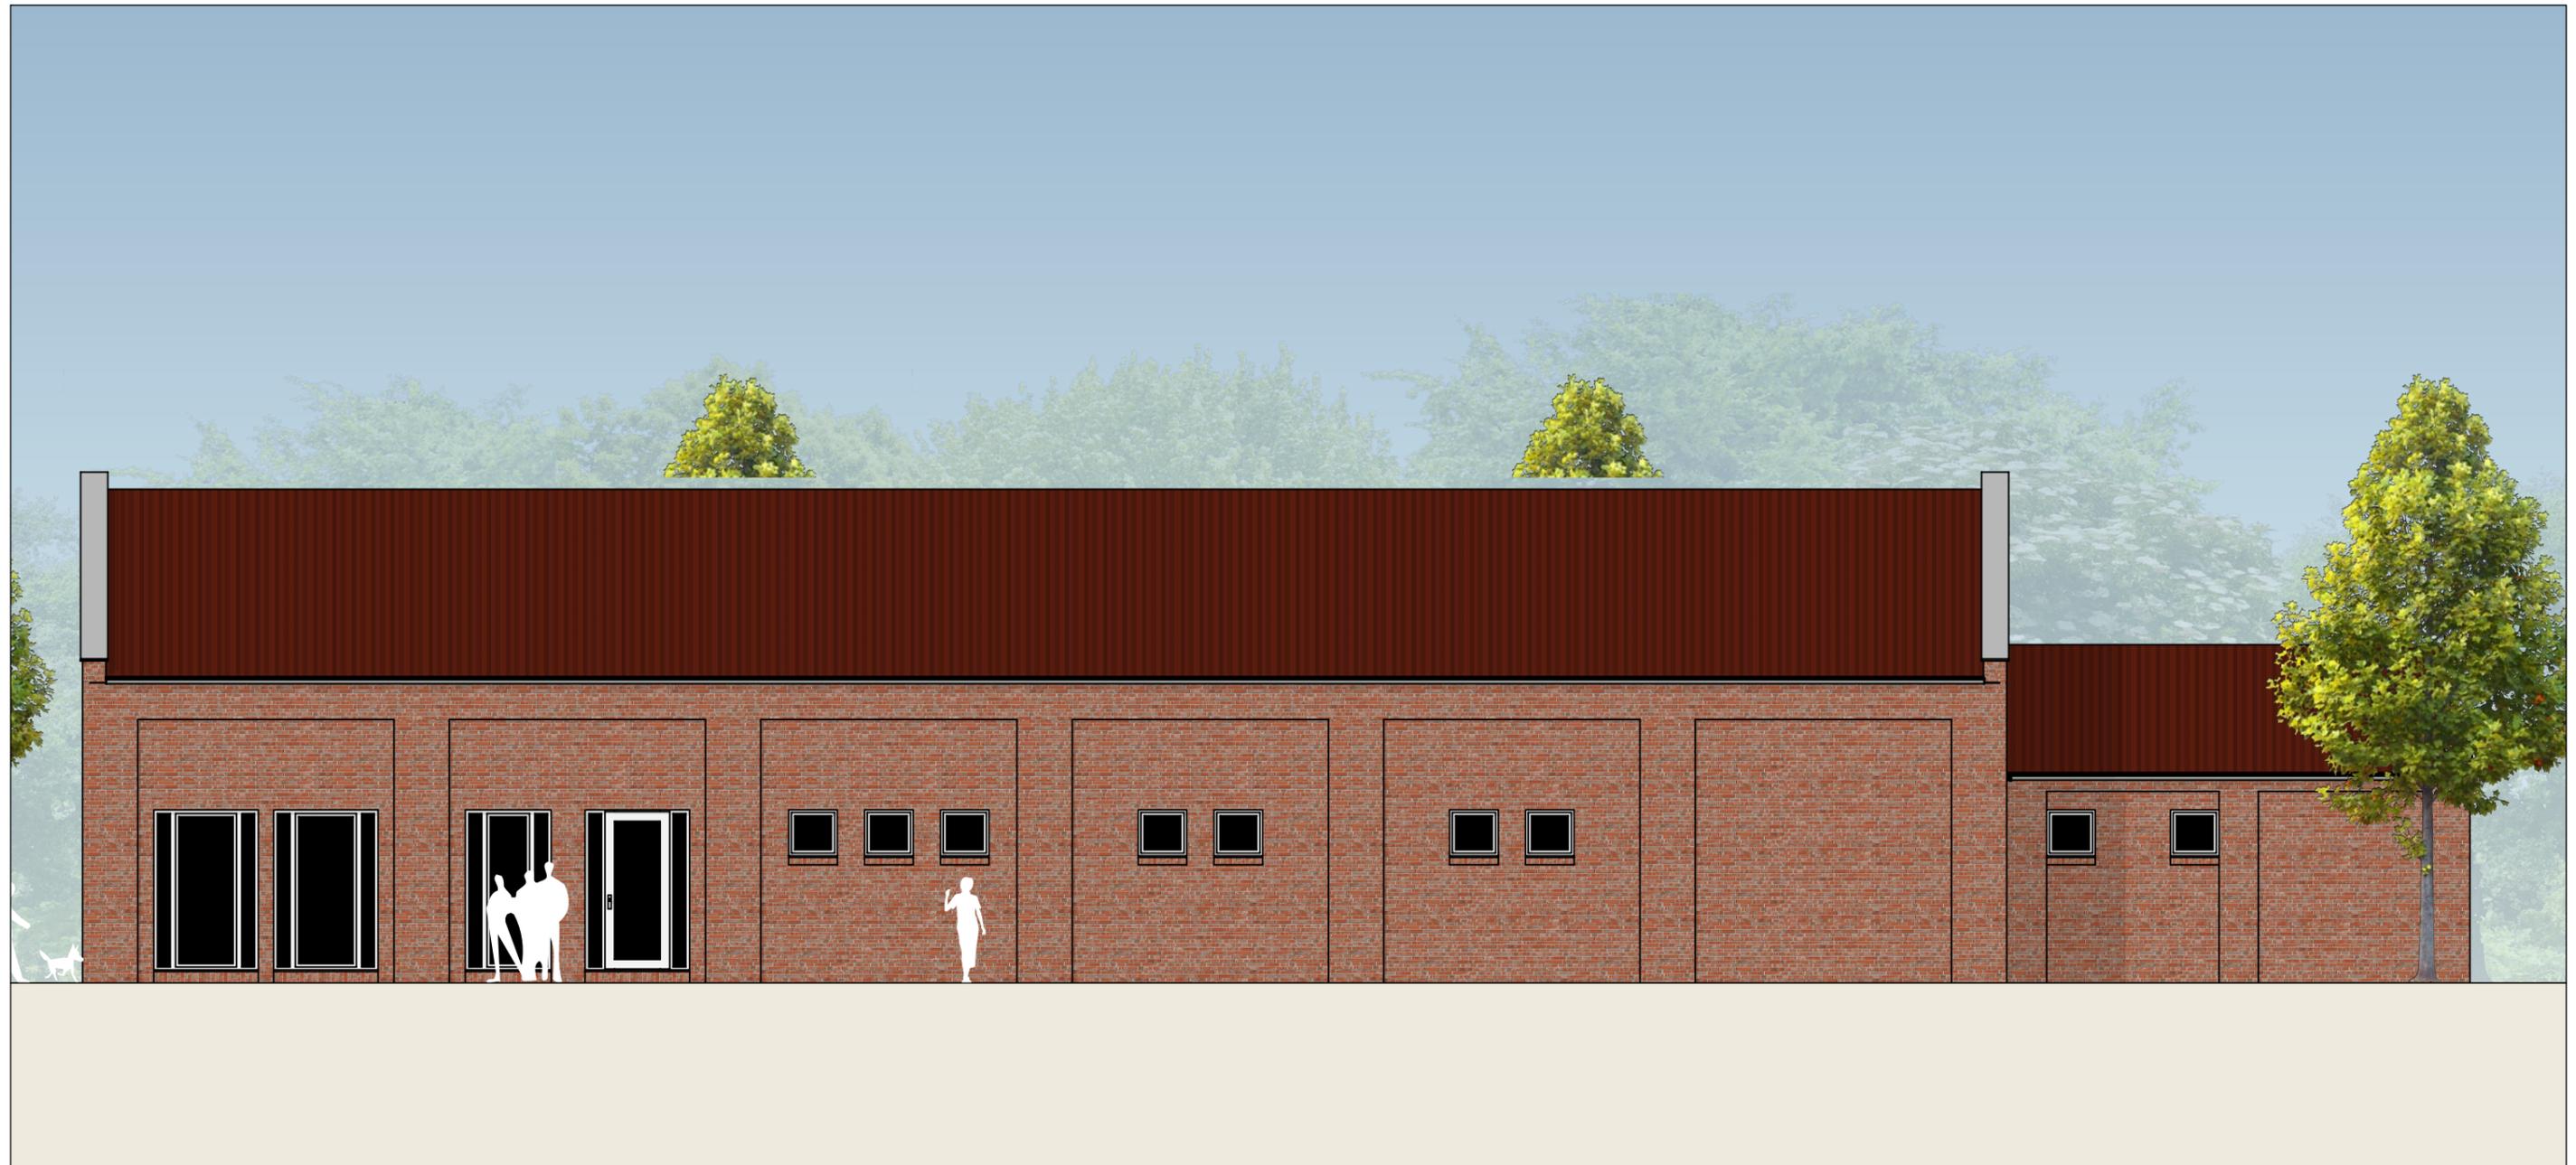

Rückansicht (von Osten) Variante 2 | M 1:100


Entwurfsplanung

13
08.02.2017

Woltermann Architekten
Architektur & Städtebau

Neubau Feuerwehrgerätehaus in Ditzum

Gemeinde Jemgum

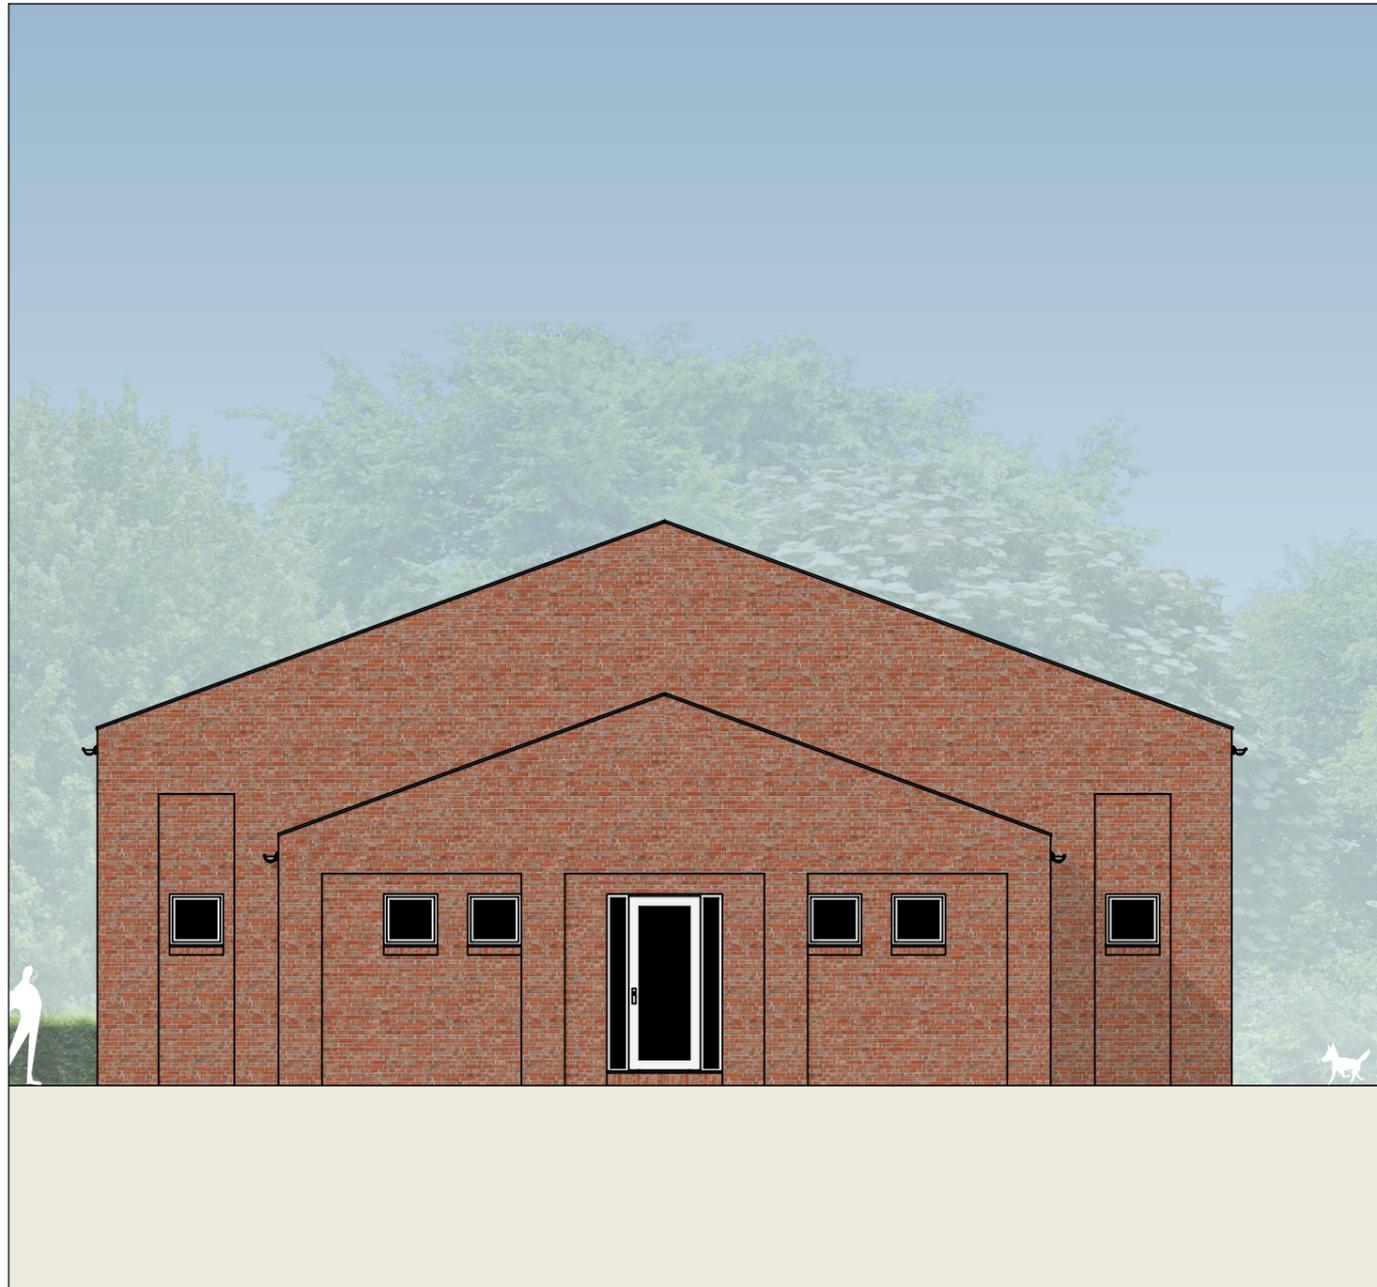

Seitenansicht (von Norden) Variante 2 | M 1:100



Seitenansicht (von Süden) Variante 2 | M 1:100

Entwurfsplanung

14
08.02.2017

Woltermann Architekten
Architektur & Städtebau

Neubau Feuerwehrgerätehaus in Ditzum

Gemeinde Jemgum



Perspektive Variante 2, Blickrichtung aus Südwest

Entwurfsplanung

15
08.02.2017

Woltermann Architekten
Architektur & Städtebau

Neubau Feuerwehrgerätehaus in Ditzum

Gemeinde Jemgum



Perspektive Variante 2, Blickrichtung aus Südwest

Entwurfsplanung

16
08.02.2017

Woltermann Architekten
Architektur & Städtebau

Neubau Feuerwehrgerätehaus in Ditzum

Gemeinde Jemgum



Perspektive Variante 2, Blickrichtung aus Nordwest

Entwurfsplanung

17
08.02.2017

Woltermann Architekten
Architektur & Städtebau