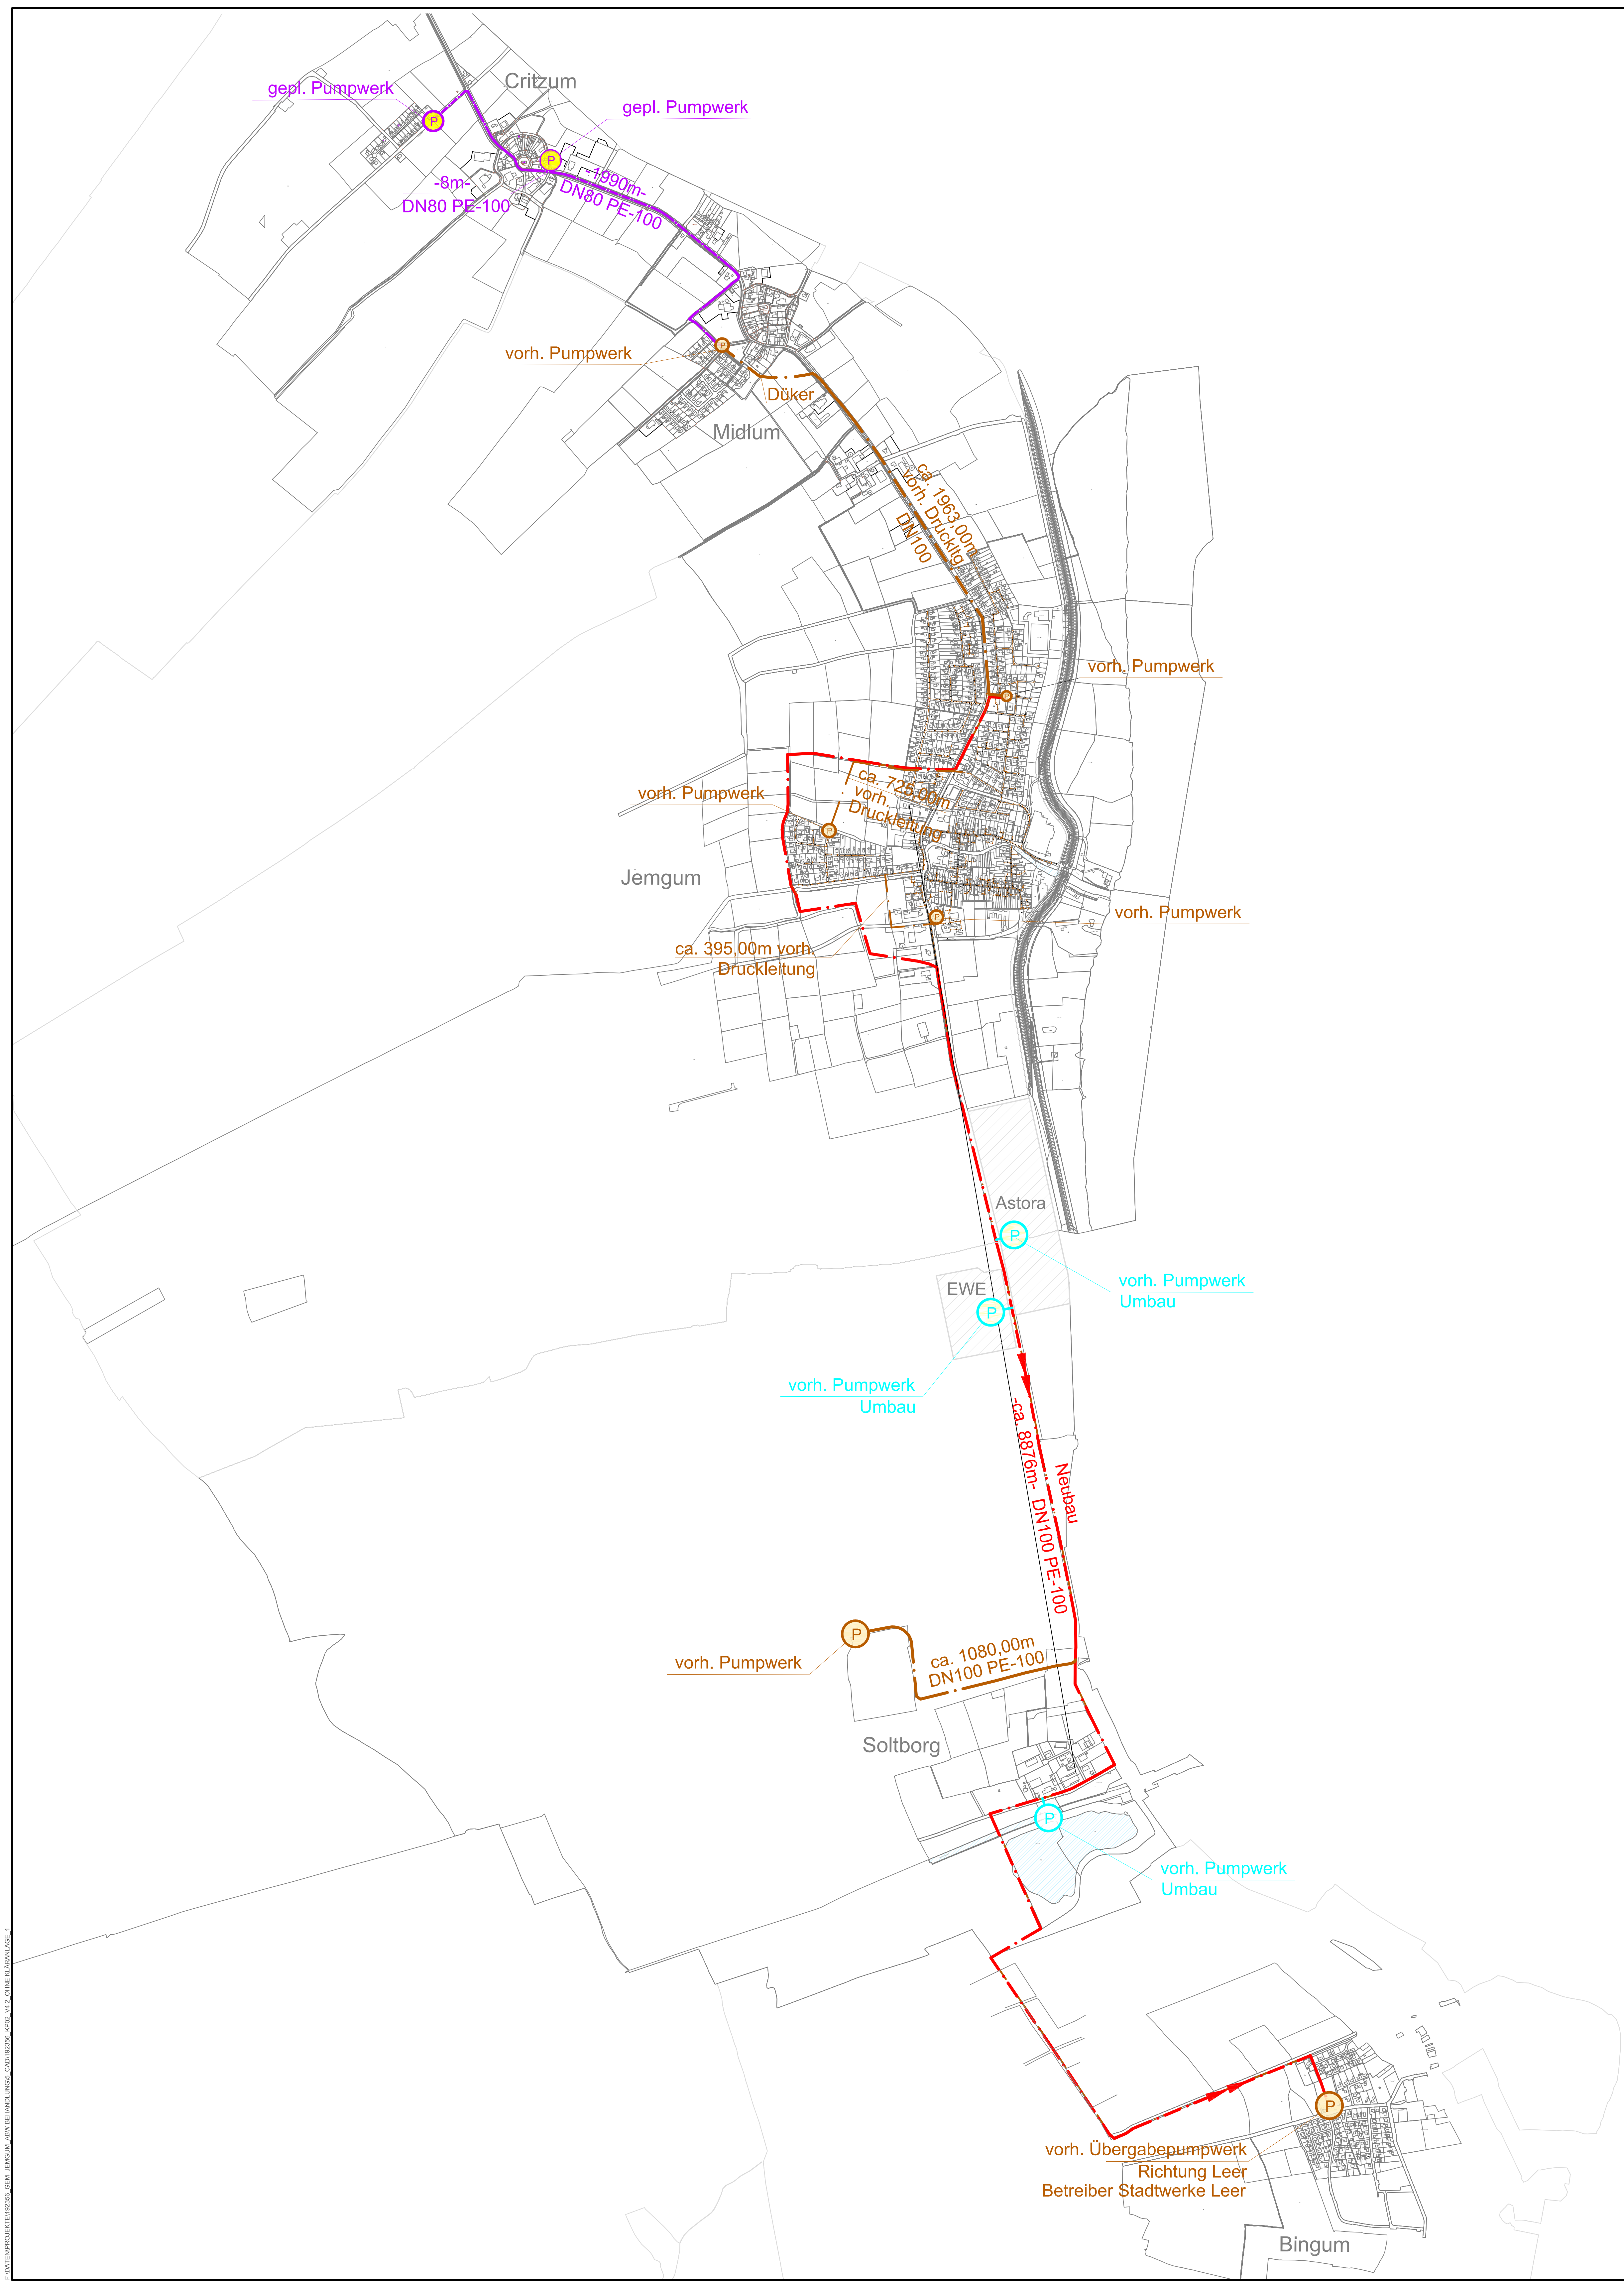


Legende:

- Schmutzwasserleitung (Bestand)
- Schmutzwasserdruckleitung (Bestand)
- Schmutzwasserdruckleitung (Planung)
- Schmutzwasserdruckleitung - Relining (Planung)
- Schmutzwasserdruckleitung (Planung)
- Pumpwerk (Bestand)
- Pumpwerk (Planung)
- vorh. Pumpwerk Umbau (Planung)

Datum		Index		Art der Änderung		Name	
 Gemeinde Jemgum Hofstraße 2 26844 Jemgum Gemeinde Jemgum ABW Behandlung Konzeptplanung Lageplan Neubau der Druckleitung Variante 4.2							
Auftrags-Nr.:		192356		Plan-Nr.:		192356_KP02	
Blattgröße:		920x850		Maßstab:		1 : 10000	
Blattnummer:		2 von 2		bearbeitet:		ITAS / Hr. Linke	
gezeichnet:		ITAS / Fr. Ebel		geprüft:		04.12.2019	
geprüft:		04.12.2019		Ingenieure für Tiefbau, Abwasser und Sanierung		Telefon (0 53 41) 8 48 99-0 Telefax (0 53 41) 8 48 99-29 E-Mail: info@itas-sd.de	