


Legende:

- Gesamtlage Kläranlage (Planung)
- Befestigte Fläche (Planung)
- Parkfläche (Planung)
- Grünfläche (Planung)
- Fläche für Schlammbehandlung und -lagerung (Planung)
- Groß-Solbaurer-Stieftief (Bestand)
- Schmutzwasserleitung (Bestand)
- Schmutzwasserdruckleitung (Bestand)
- Schmutzwasserdruckleitung (Planung)
- Schmutzwasserdruckleitung-Relining (Planung)
- Schmutzwasserdruckleitung (Planung)

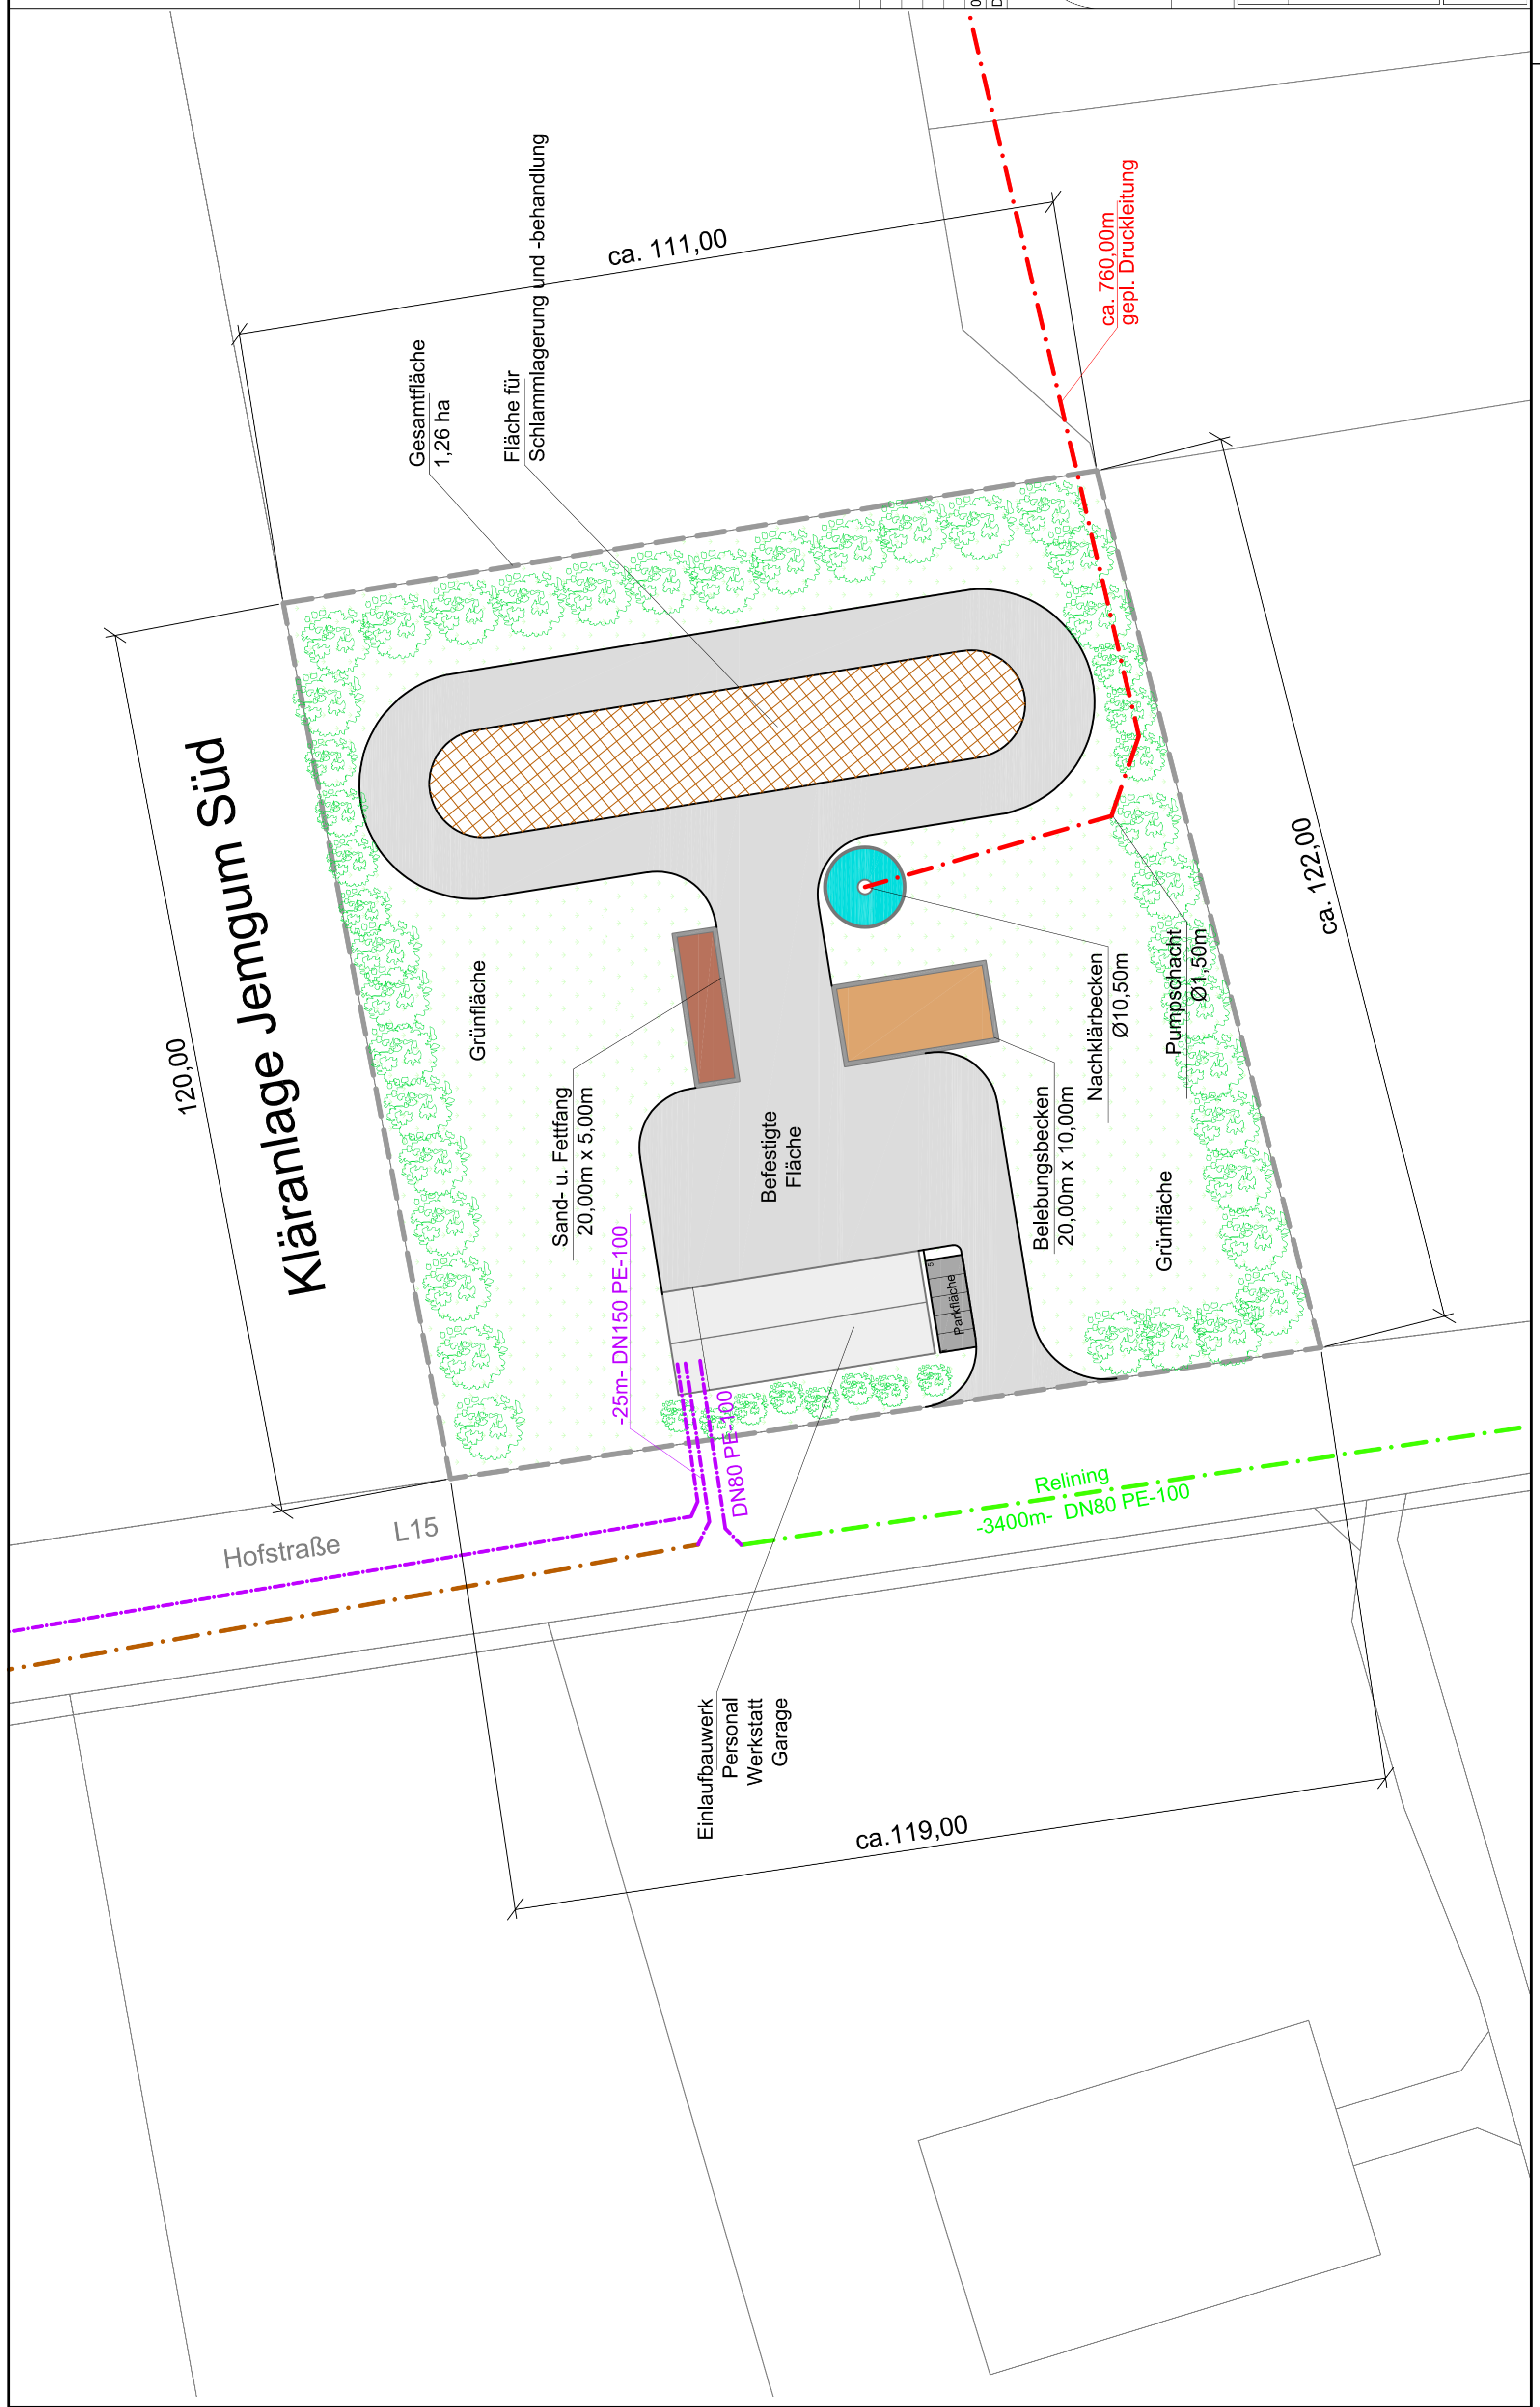

Datum	04.12.2019	A	Kläranlage Jemgum Süd in anderes Flurstück geplant	IE	Name
Index	Art der Änderung				



Gemeinde Jemgum
Hofstraße 2
26844 Jemgum

Gemeinde Jemgum ABW Behandlung

Konzeptplanung		Auftrags-Nr.:	192356
Lageplan		Plan-Nr.:	192356_KP03
Kläranlage Jemgum (Süd)		Blattgröße:	900x500
Variante 1		Maßstab:	1:500
		Blattnummer:	1 von 3
		bearbeitet:	ITAS / Hr. Sproß
		gezeichnet:	ITAS / Fr. Ebel
		geprüft:	
			08.11.2019
			08.11.2019



Ingenieure für Tiefbau, Abwasser und Sanierung
ITAS Salzgitter GmbH
Windmühlenbergstr. 20
38259 Salzgitter - Bad
E-mail: info@itas-sz.de
Telefon (0 53 41) 8 46 99-0
Telefax (0 53 41) 8 48 99-29